



CLOTURE Espace Chapiteaux 1

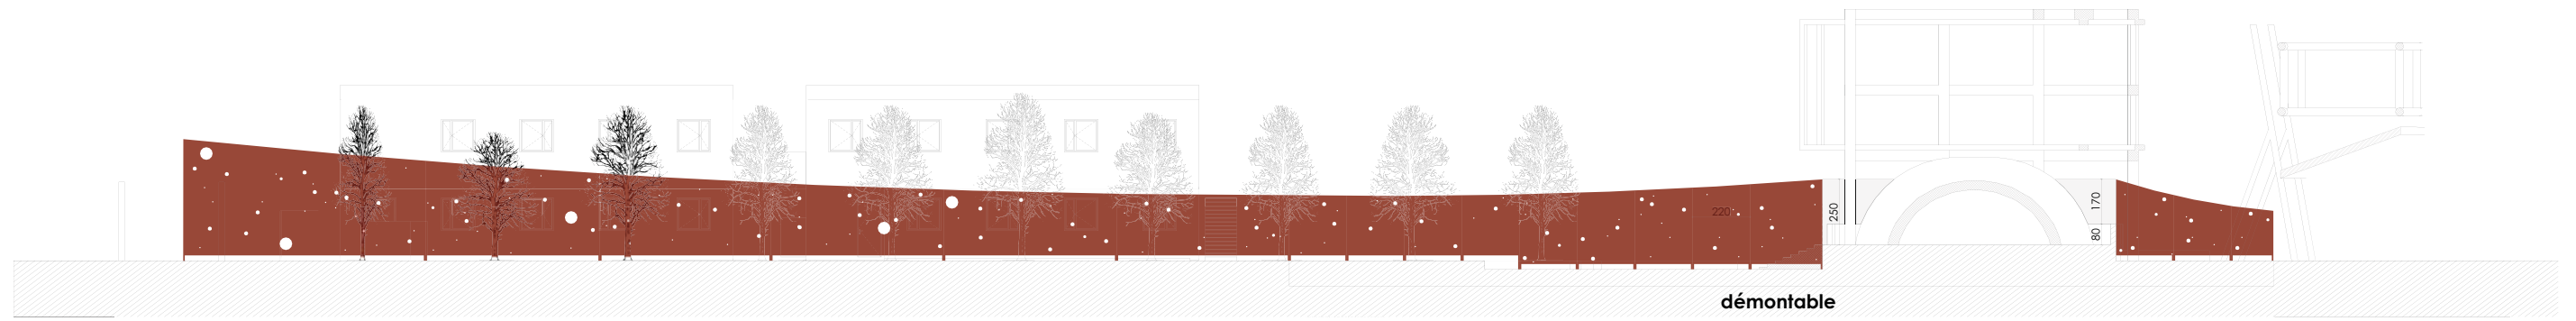

Elevation entrée Sud

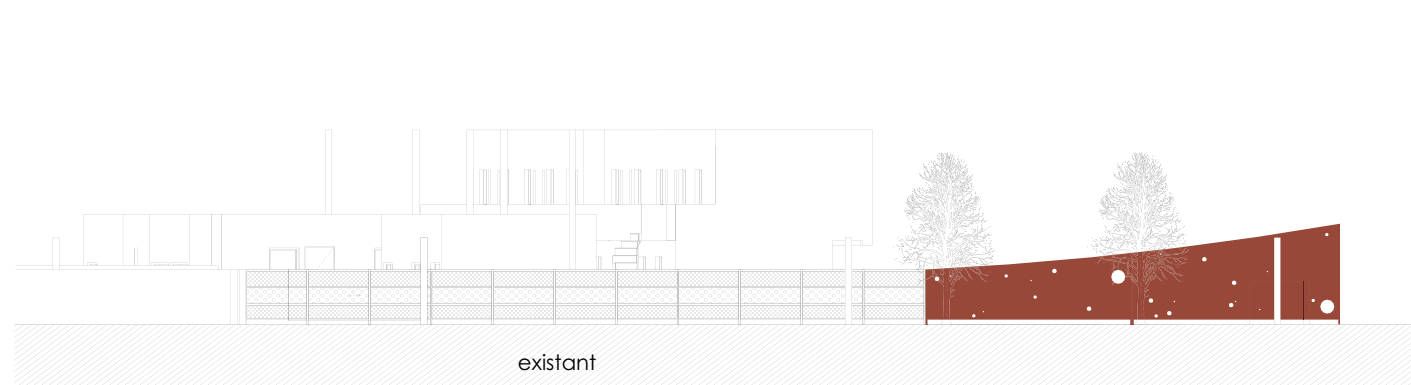

Elevation Quai de la Charente

