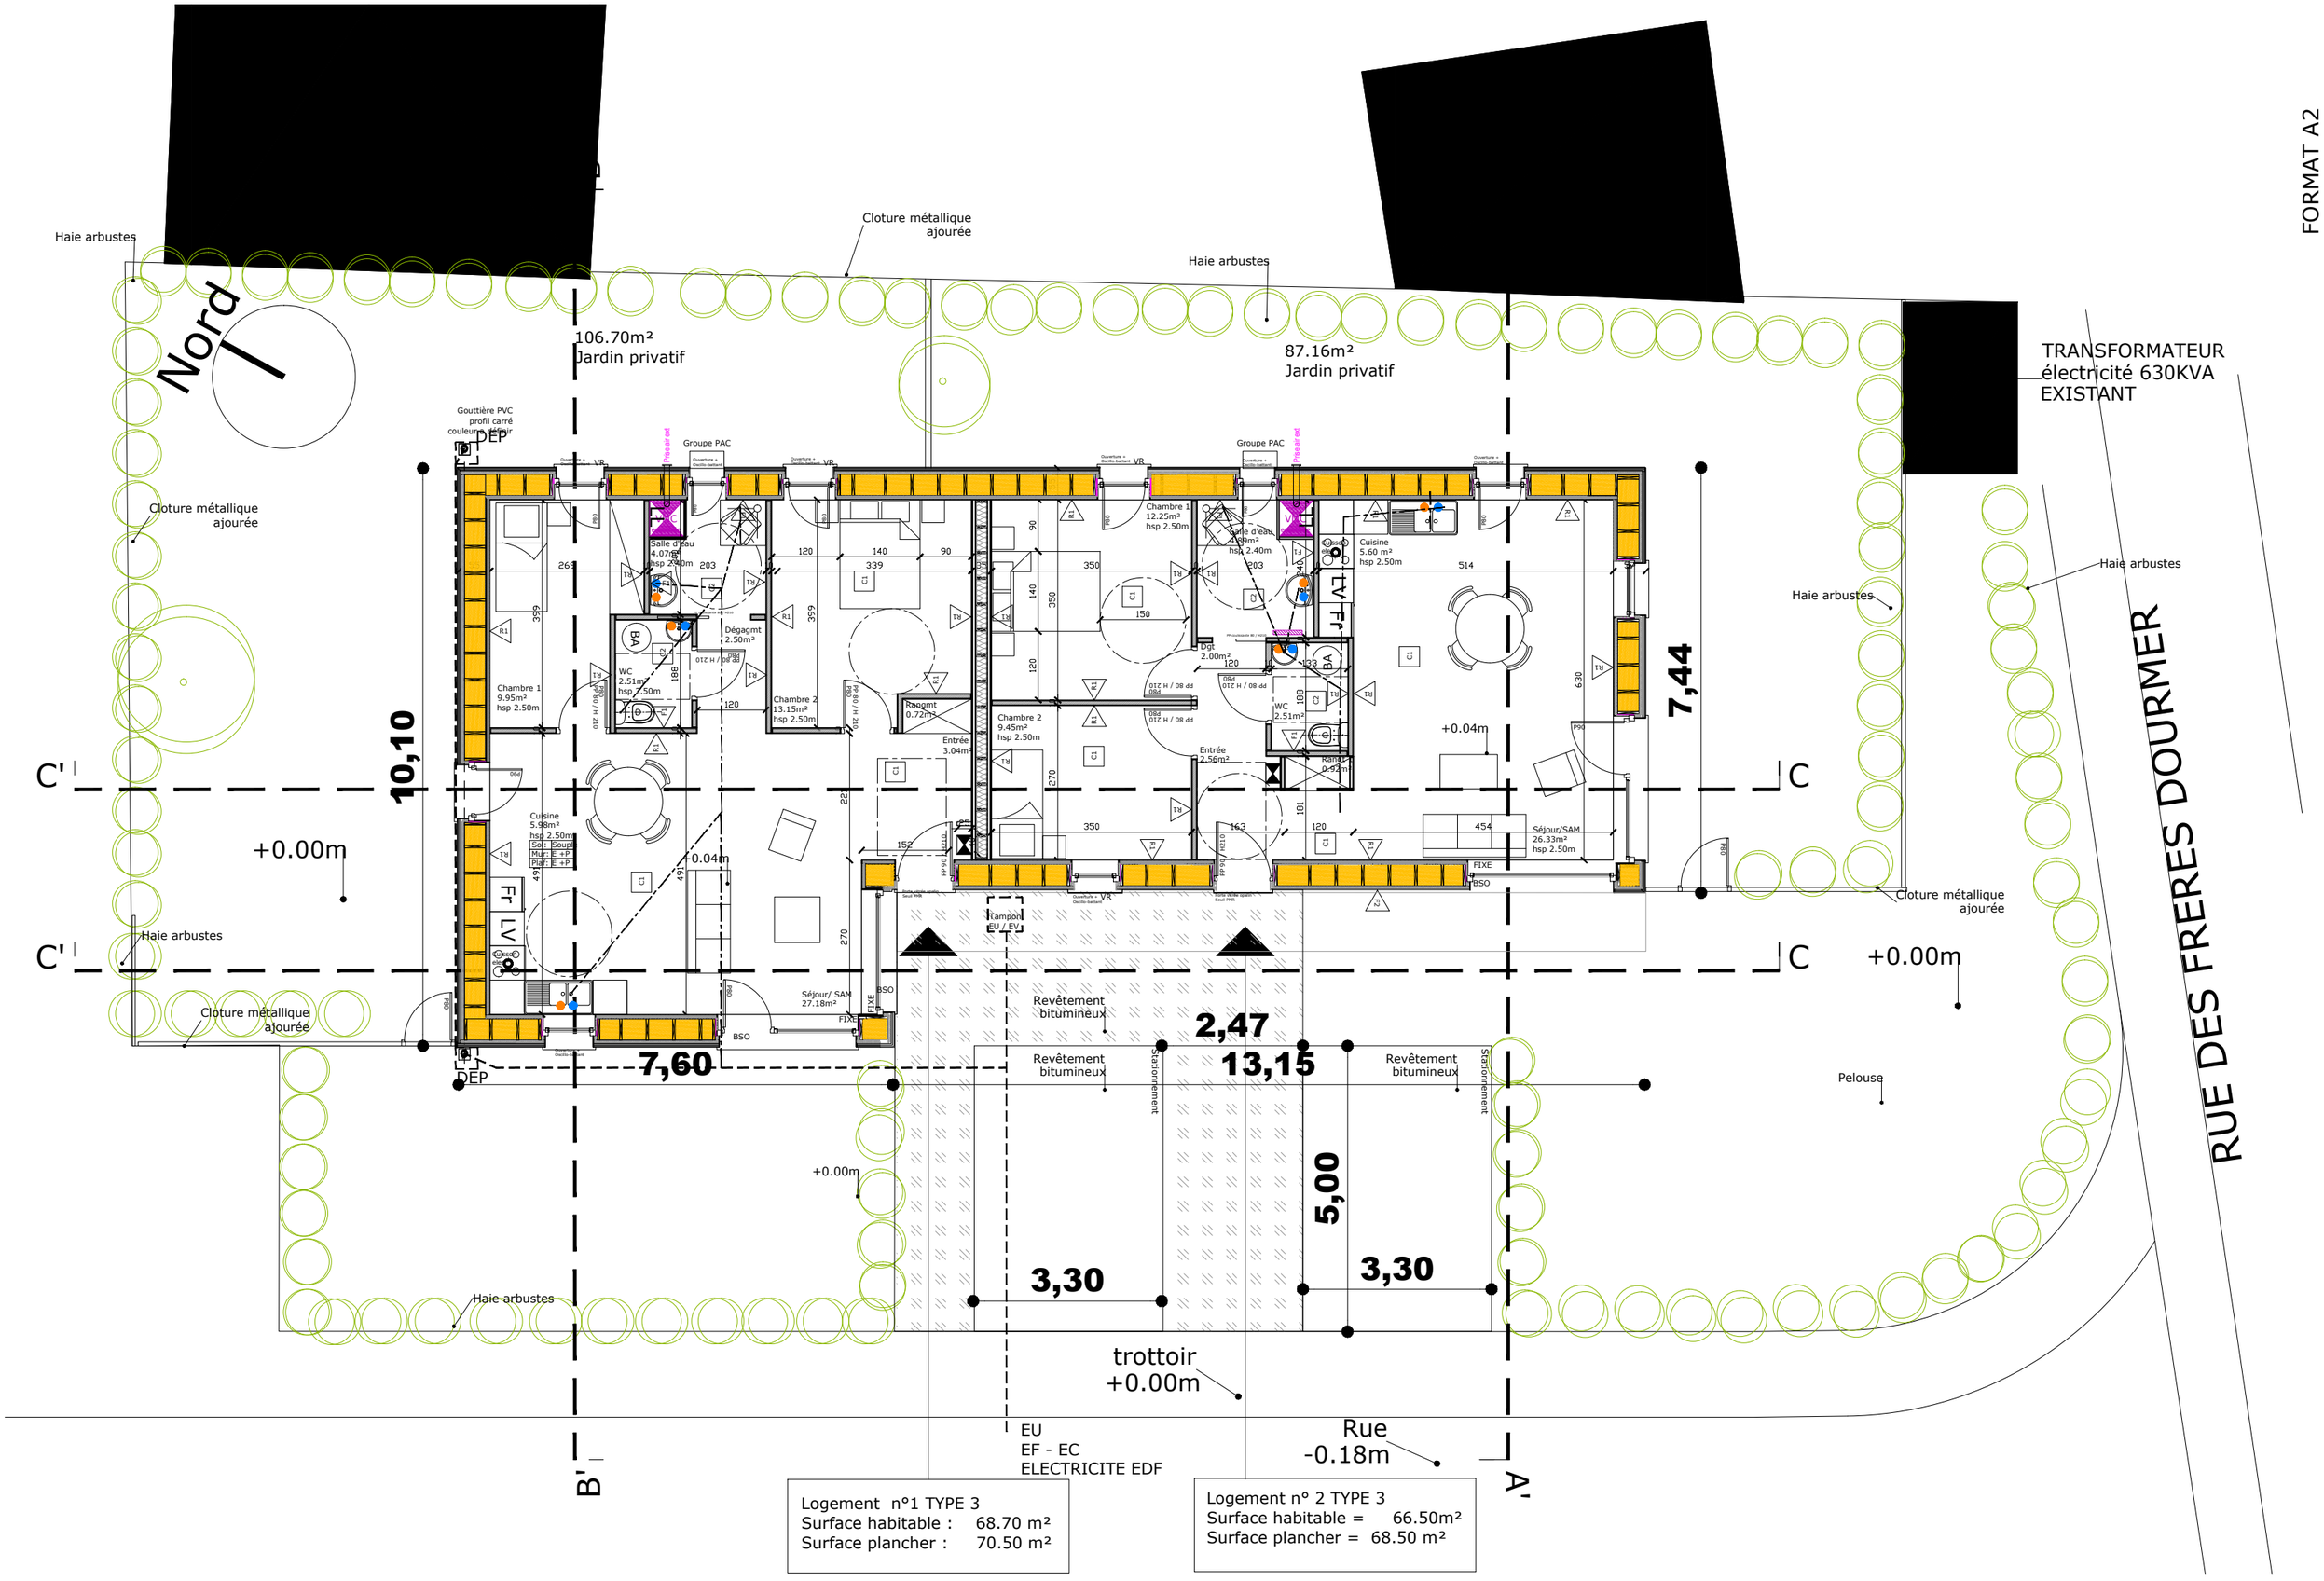
FORMAT A2
Nord
Haie arbustes
Cloture métallique ajourée
106.70m²
Jardin privatif
87.16m²
Jardin privatif
TRANSFORMATEUR
électricité 630KVA
EXISTANT
Gouttière PVC
profil carré
couleur gris
EP
Groupe PAC
Chambre 1
9.95m²
hsp 2.50m
Salle d'eau
4.07m²
hsp 2.40m
WC
2.51m²
hsp 2.50m
Dégagmt
2.50m²
Chambre 2
13.15m²
hsp 2.50m
Rangmt
0.72m²
Entrée
3.04m²
Chambre 2
9.45m²
hsp 2.50m
Chambre 1
12.25m²
hsp 2.50m
Salle d'eau
3.89m²
hsp 2.40m
Dgt
2.00m²
WC
2.51m²
Entrée
2.56m²
Rangt
0.92m²
Cuisine
5.60 m²
hsp 2.50m
Cuisine
5.98m²
hsp 2.50m
Sol : Soupl
Mur : E +P
Plaf : E +P
Séjour/SAM
26.33m²
hsp 2.50m
Séjour/ SAM
27.18m²
Tampon
EU / EV
10,10
7,44
7,60
2,47
13,15
5,00
3,30
3,30
+0.00m
+0.04m
C'
C
B'
A'
Revêtement bitumineux
Stationnement
Pelouse
trottoir
+0.00m
Rue
-0.18m
EU
EF - EC
ELECTRICITE EDF
RUE DES FRERES DOURMER
Logement n°1 TYPE 3
Surface habitable : 68.70 m²
Surface plancher : 70.50 m²
Logement n° 2 TYPE 3
Surface habitable = 66.50m²
Surface plancher = 68.50 m²